


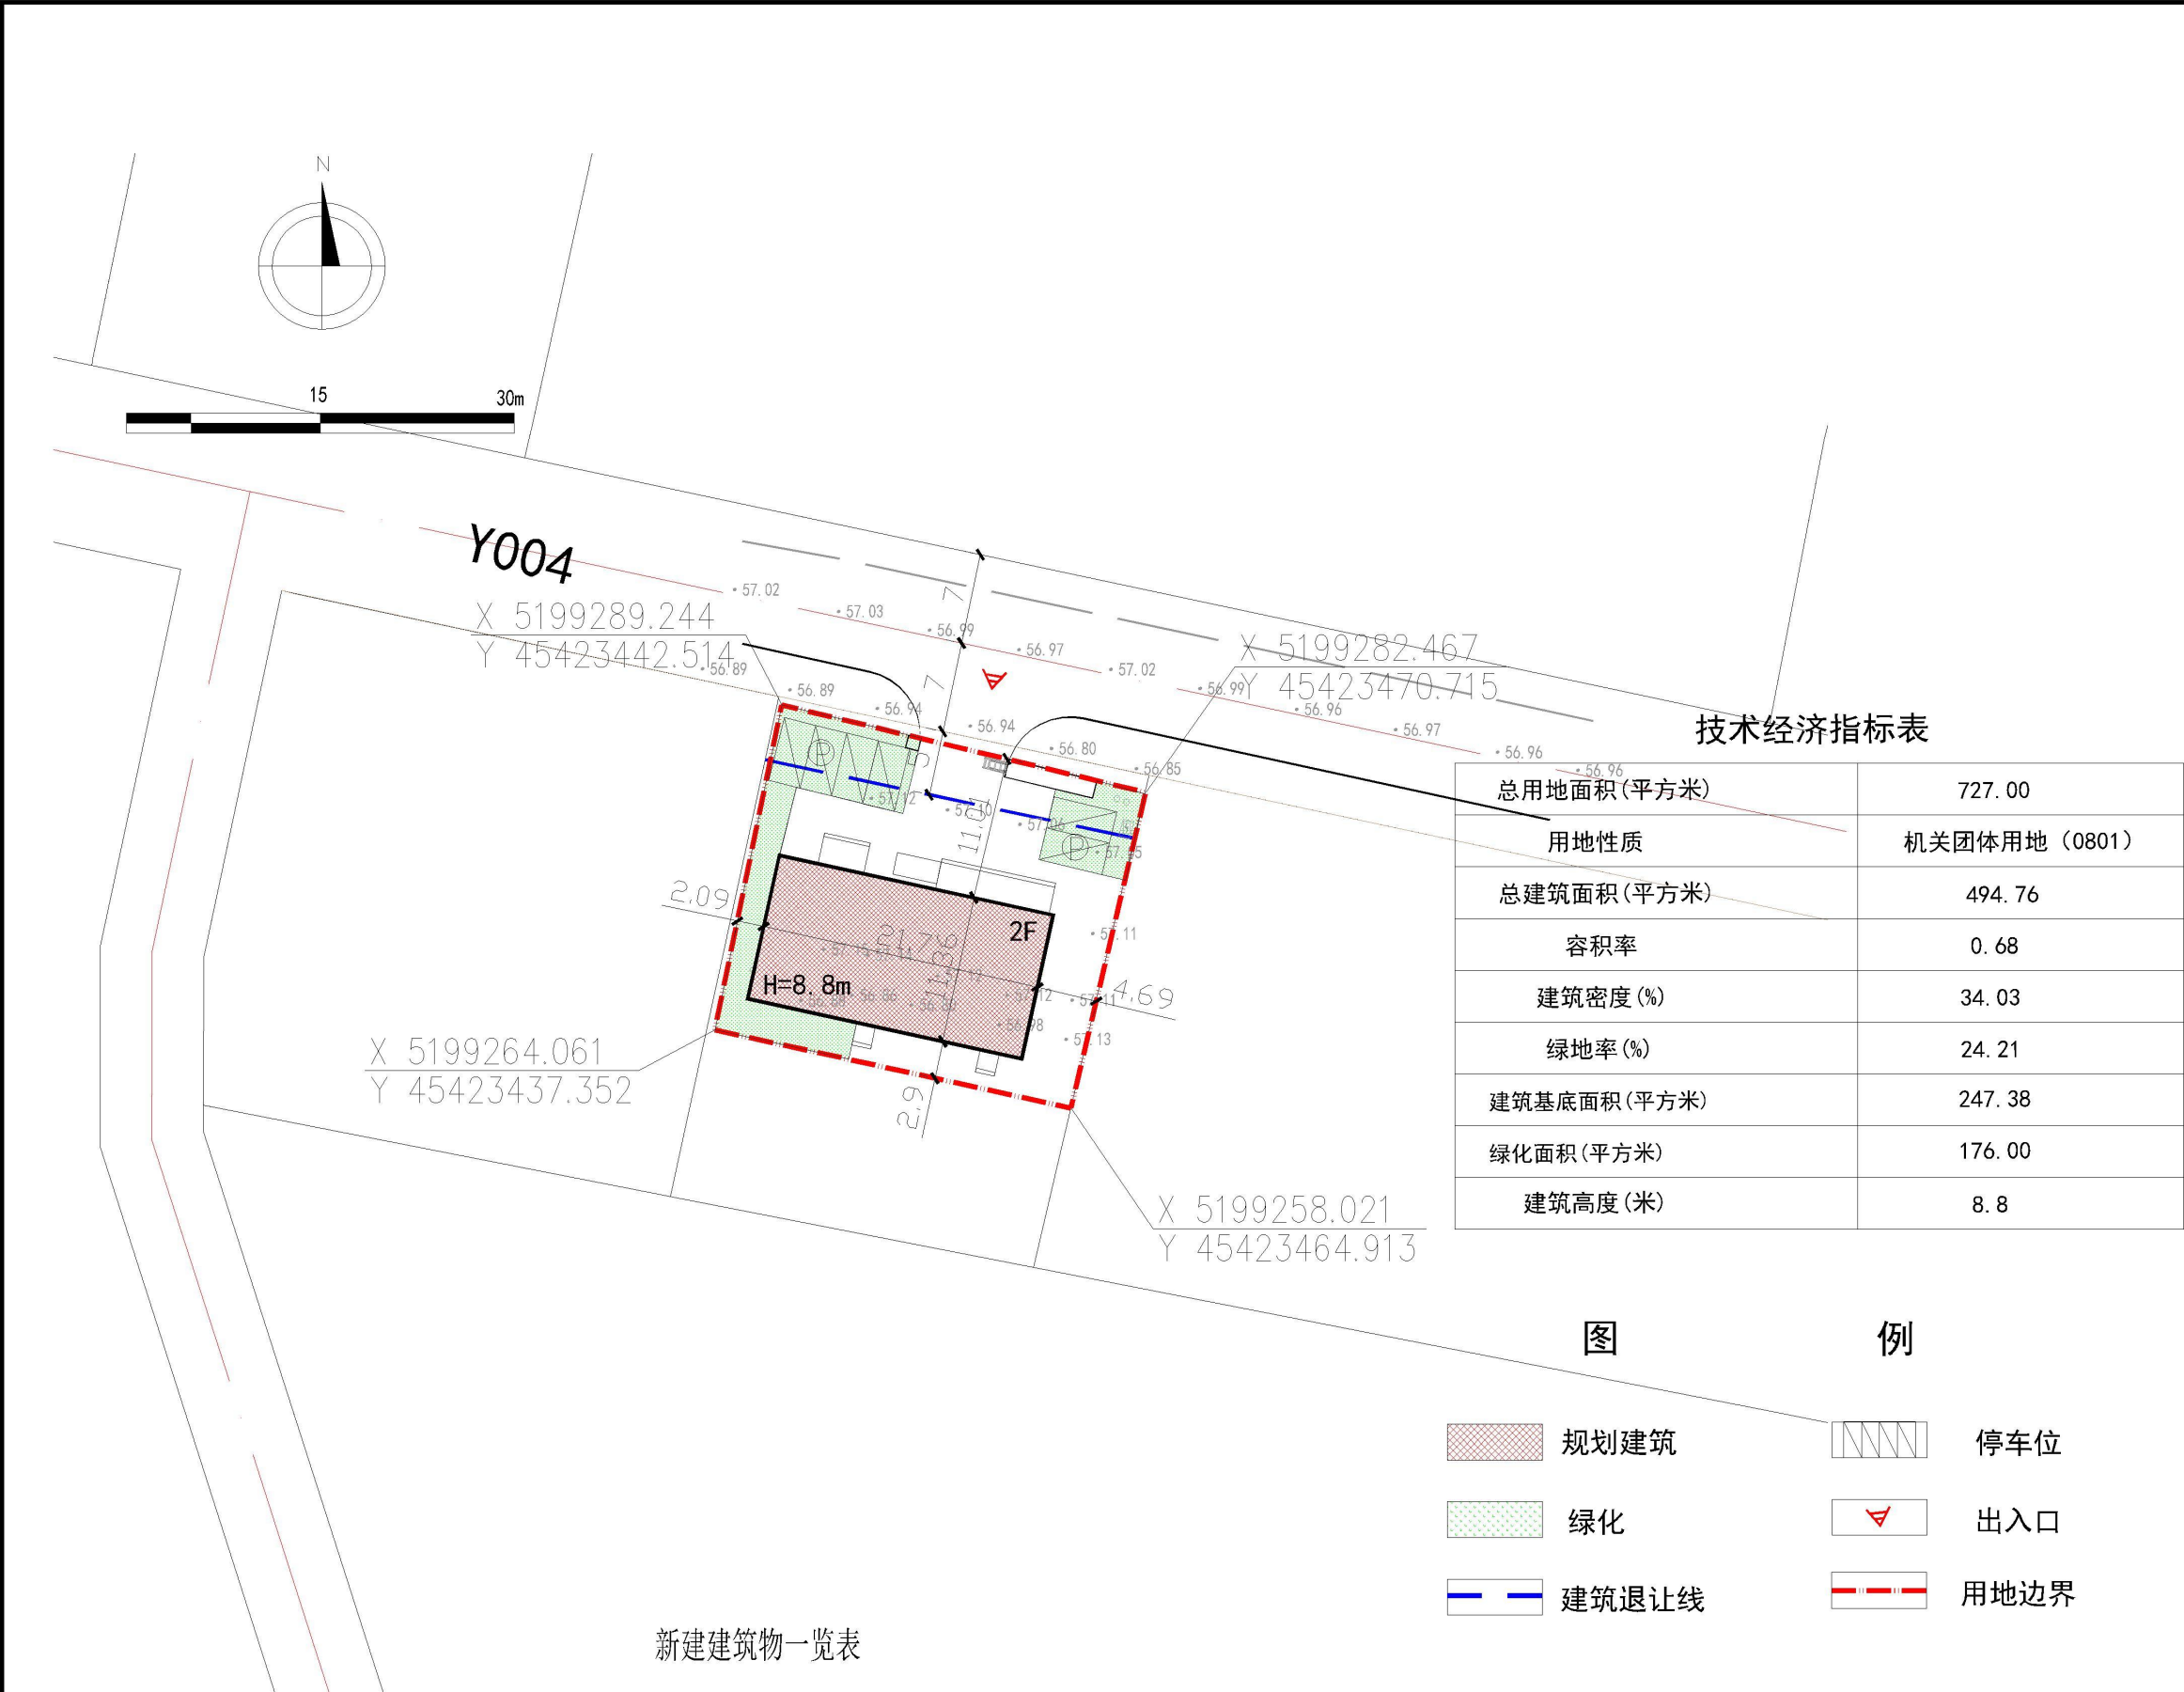

技术经济指标表

总用地面积(平方米)	727.00
用地性质	机关团体用地（0801）
总建筑面积(平方米)	494.76
容积率	0.68
建筑密度(%)	34.03
绿地率(%)	24.21
建筑基底面积(平方米)	247.38
绿化面积(平方米)	176.00
建筑高度(米)	8.8

图

例

	规划建筑		停车位
	绿化		出入口
	建筑退让线		用地边界

新建建筑物一览表

序号	建设工程分项名称	建筑栋号	建筑功能	地上层数	地下层数	地上高度	地下深度	建筑基底面积	地上建筑面积	地下建筑面积	单体建筑面积	结构类型	备注
1	供电所	1栋	办公	2层	0	8.80m	0	247.38m ²	494.76m ²	0	494.76m ²	框架结构	耐火等级：二级

同扩工程科技（集团）有限公司
Tongkuo Engineering Technology (Group) Co., Ltd

资质等级：
城乡规划（国土空间规划）乙级
证书编号：皖自资规乙字24340075
市政全行业乙级
建筑工程设计乙级
风景园林专项乙级
环境工程专项（物理污染防治工程）乙级
证书编号：A234051827

备注：

单位出图专用章盖章栏

城乡规划编制技术专用章

单位名称：同扩工程科技（集团）有限公司
资质等级：乙级
证书编号：皖自资规乙字24340075
有效期：2024年02月12日至2029年12月12日

建设单位

国网黑龙江省电力有限公司
饶河县供电分公司

工程名称

国网黑龙江双鸭山饶河县供电分公司
西林子供电所项目

子项名称

工程编号

类别	姓名	签名
项目负责人	王仕刚	王仕刚
审定	吴新慧	吴新慧
审核	吴新慧	吴新慧
专业负责人	刘朝华	刘朝华
校核	徐景	徐景
设计	洪兵	洪兵

会签

建筑	电气
结构	暖通
给排水	

图名 总平面图

图号

阶段	报批	专业	规划
比例	1:1000	日期	2026.06